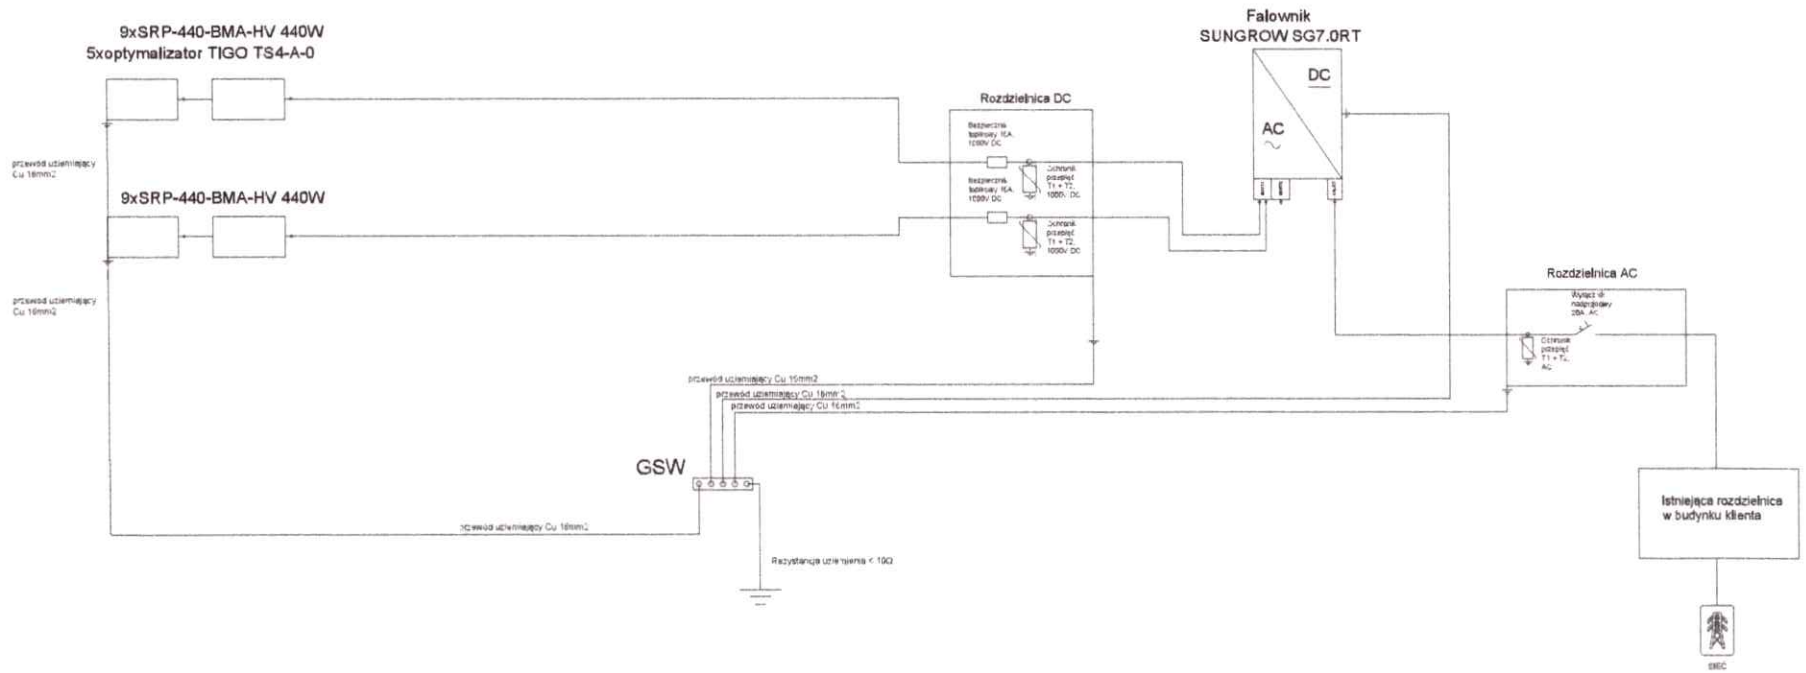

RZECZOZNAWCA DO SPRAW ZABEZPIECZEŃ PRZECIWPOŻAROWYCH
mgr inż. *Maciej Dobrakowski* Nr upr. 650/2016
Sulejów, dnia 2021 -09- 08
(miejscowość , data)
Zgodność projektu z wymaganiami ochrony przeciwpożarowej
bez uwag ~~z uwagami~~ stwierdzam

QUANTA ENERGY S.A.		
Inwestor: STOLMAG + DGM		
Inwestycja: Budowa instalacji fotowoltaicznej o mocy 7,92 kWp		Nr rysunku: E–01
Lokalizacja: Spółdzielców 96, Biała-o-Biała		
Nazwa rysunku: Schemat instalacji elektrycznej dla instalacji fotowoltaicznej 7,92 kWp		Stadium: WYKONAWCZY Branża: ELEKTRYCZNA
Stanowisko, Projektant PV/Instalator/ Audytor powykonawczy	Specjalność	Data:
Opracowała: Karolina Pluta	ELEKTRYKA/OZE	08.2021
Sprawdził: mgr. inż. Dominik Lutwin	ELEKTRYKA/OZE	Skala:
Wykonał:	ELEKTRYKA/OZE	